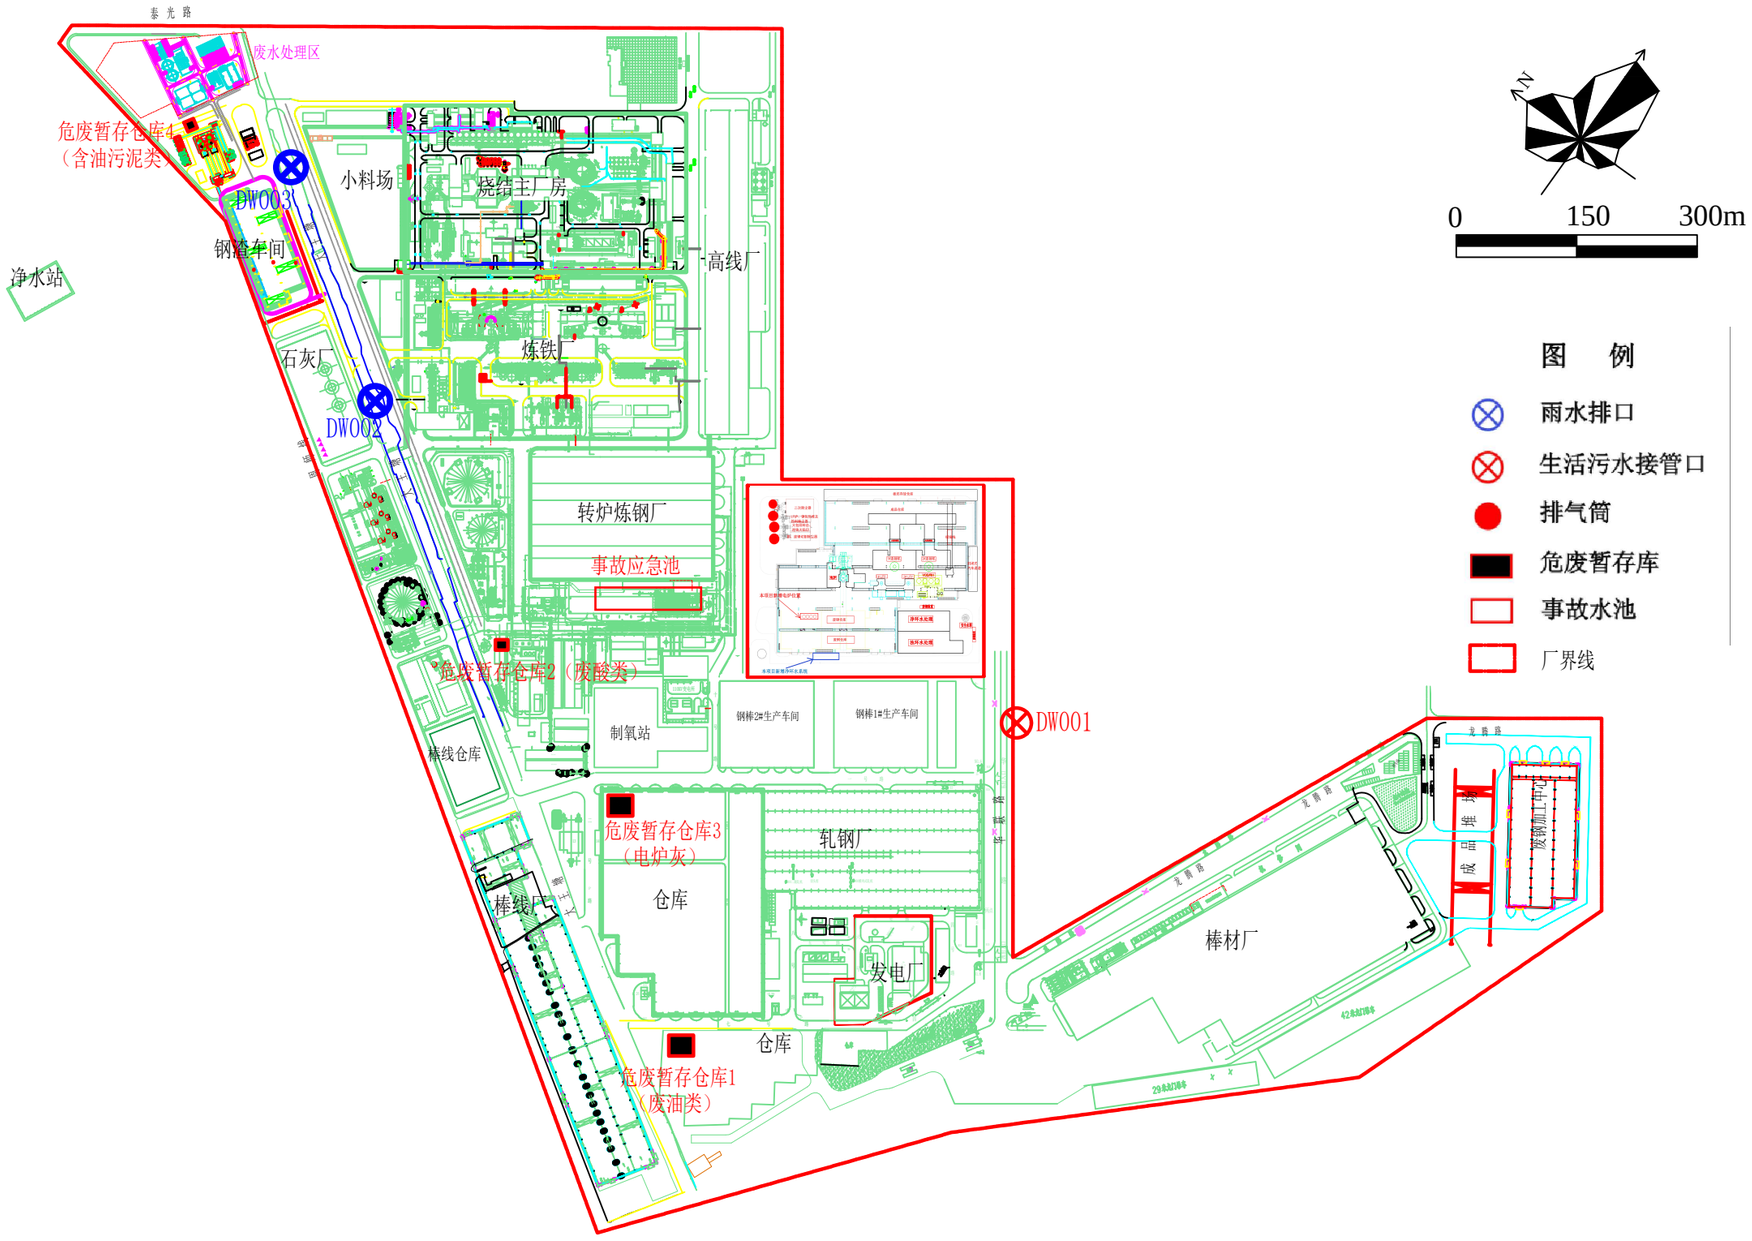
泰 光 路
废水处理区
危废暂存仓库4
（含油污泥类）
DW003
小料场
烧结主厂房
钢渣车间
净水站
高线厂
石灰厂
炼铁厂
DW002
转炉炼钢厂
事故应急池
危废暂存仓库2（废酸类）
制氧站
钢棒2#生产车间
钢棒1#生产车间
DW001
棒线仓库
危废暂存仓库3
（电炉灰）
轧钢厂
仓库
棒线厂
发电厂
仓库
危废暂存仓库1
（废油类）
棒材厂
成品堆场
废钢加工中心
N
0
150
300m
图 例
雨水排口
生活污水接管口
排气筒
危废暂存库
事故水池
厂界线

附图4 全厂平面布置图