


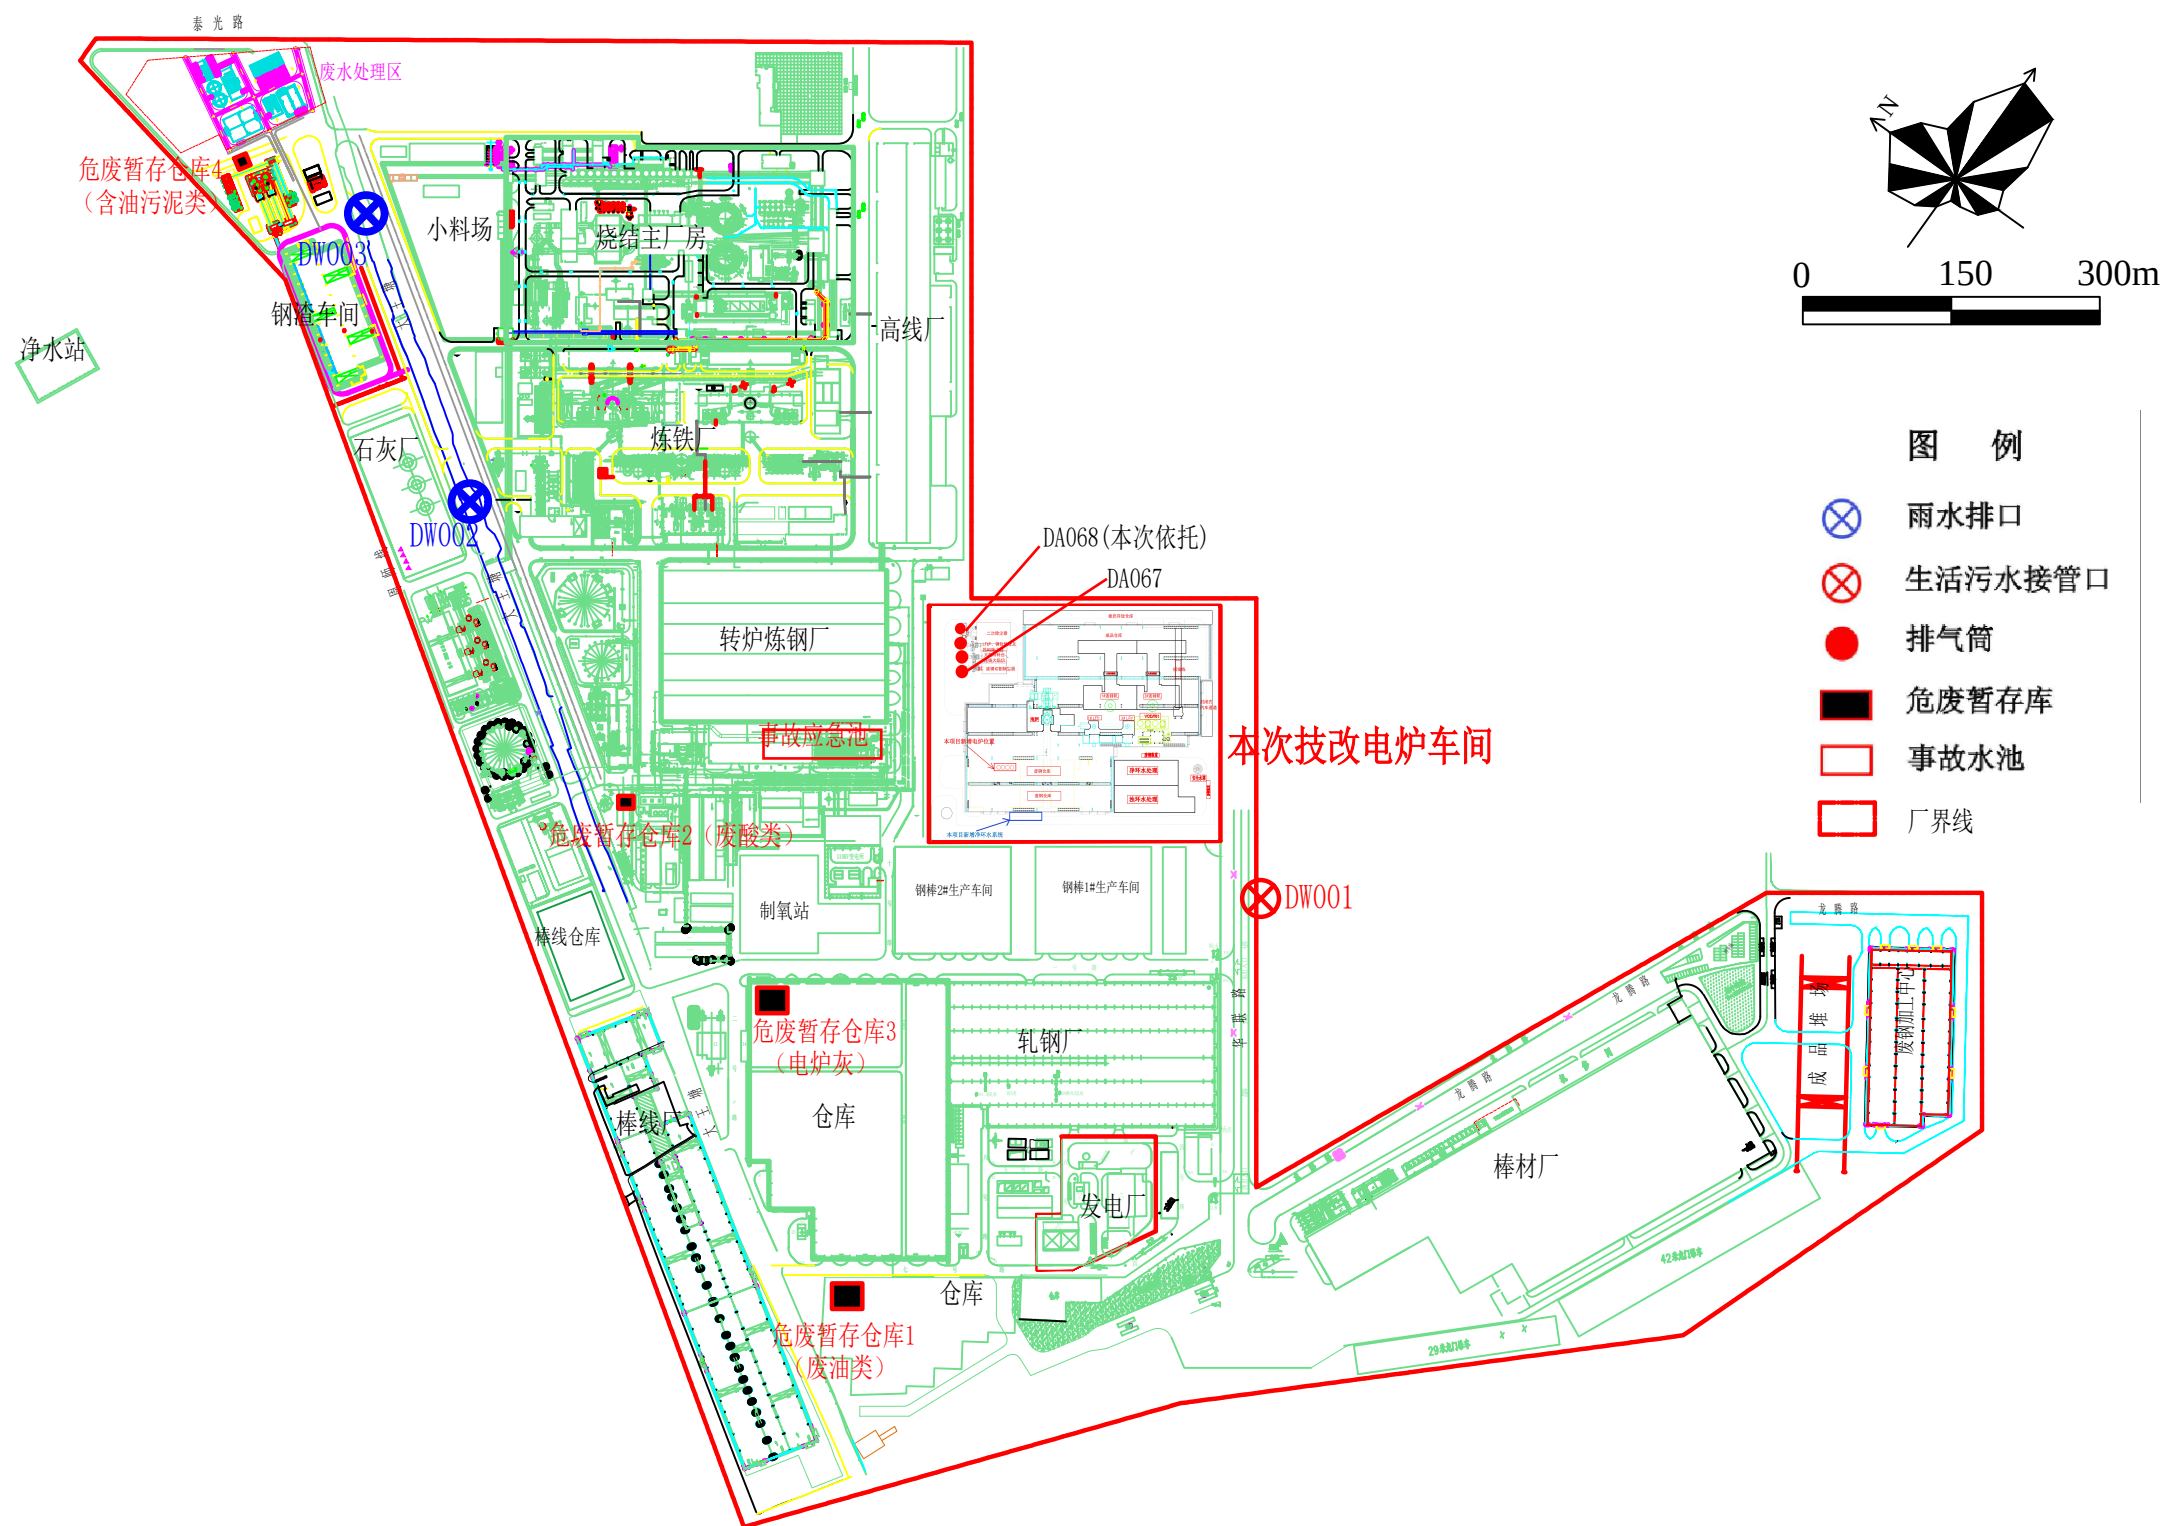

附图8 建成后平面布置图