


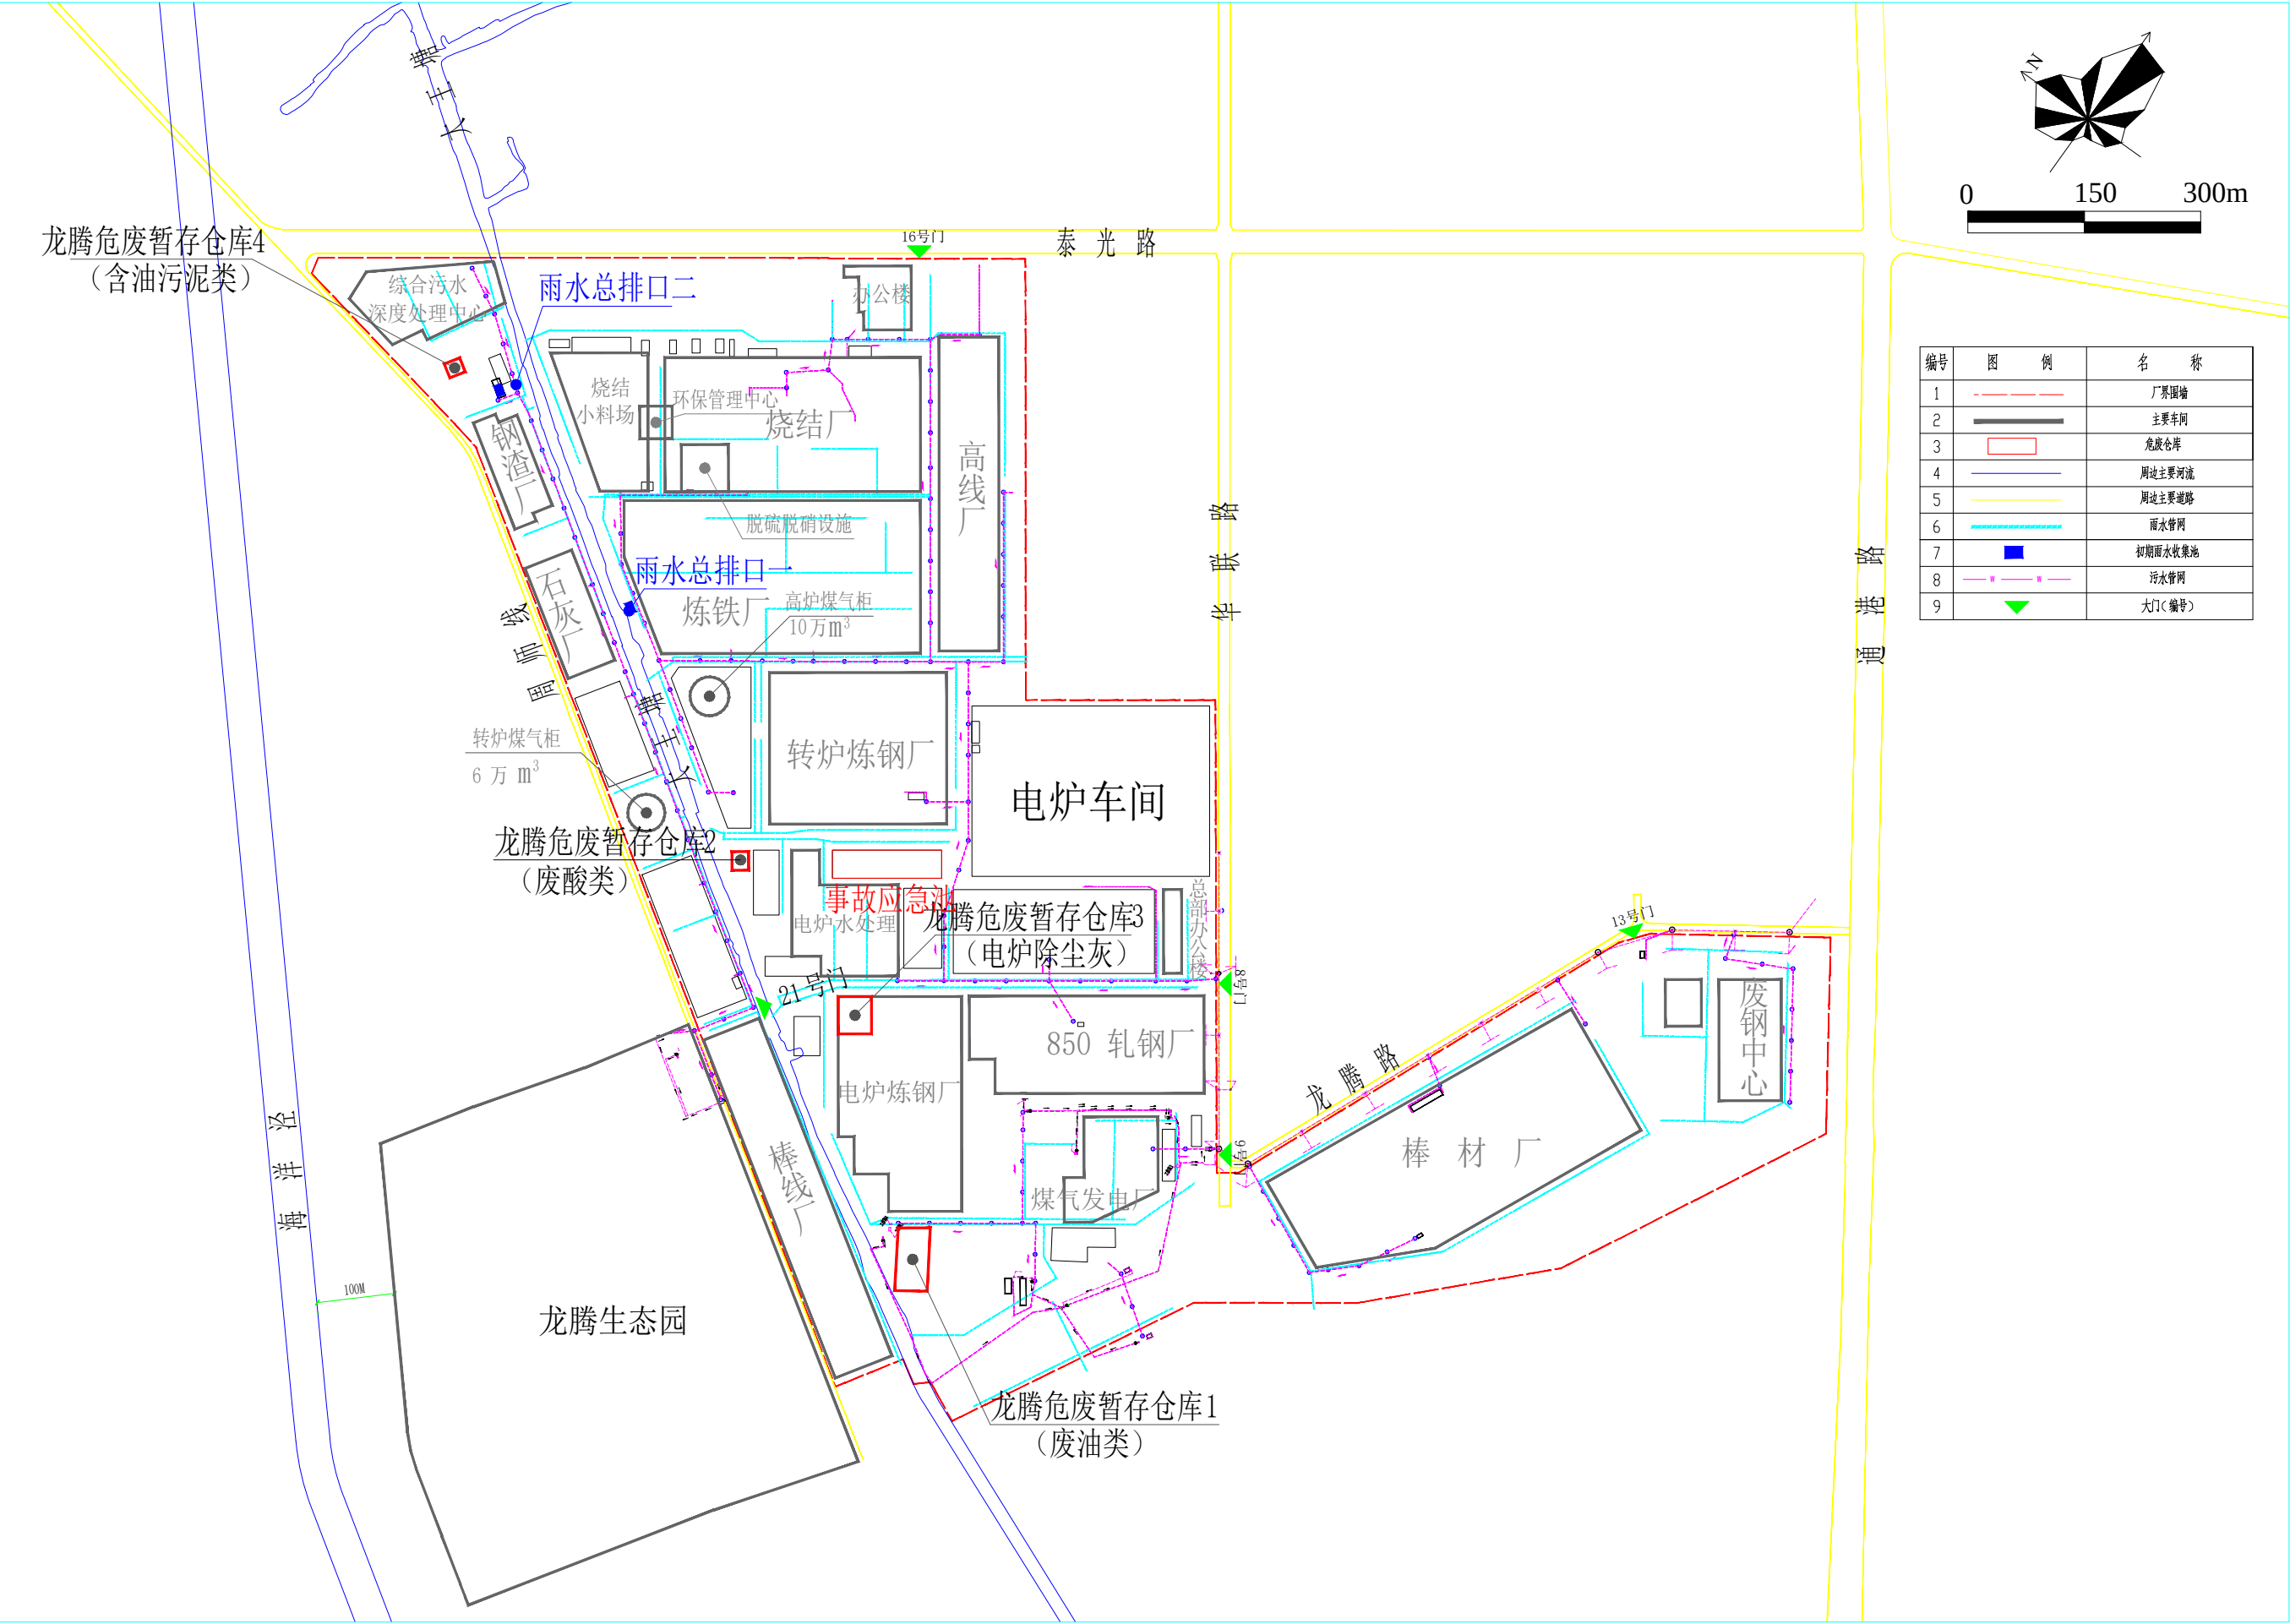

附图9 厂内雨污管网分布图